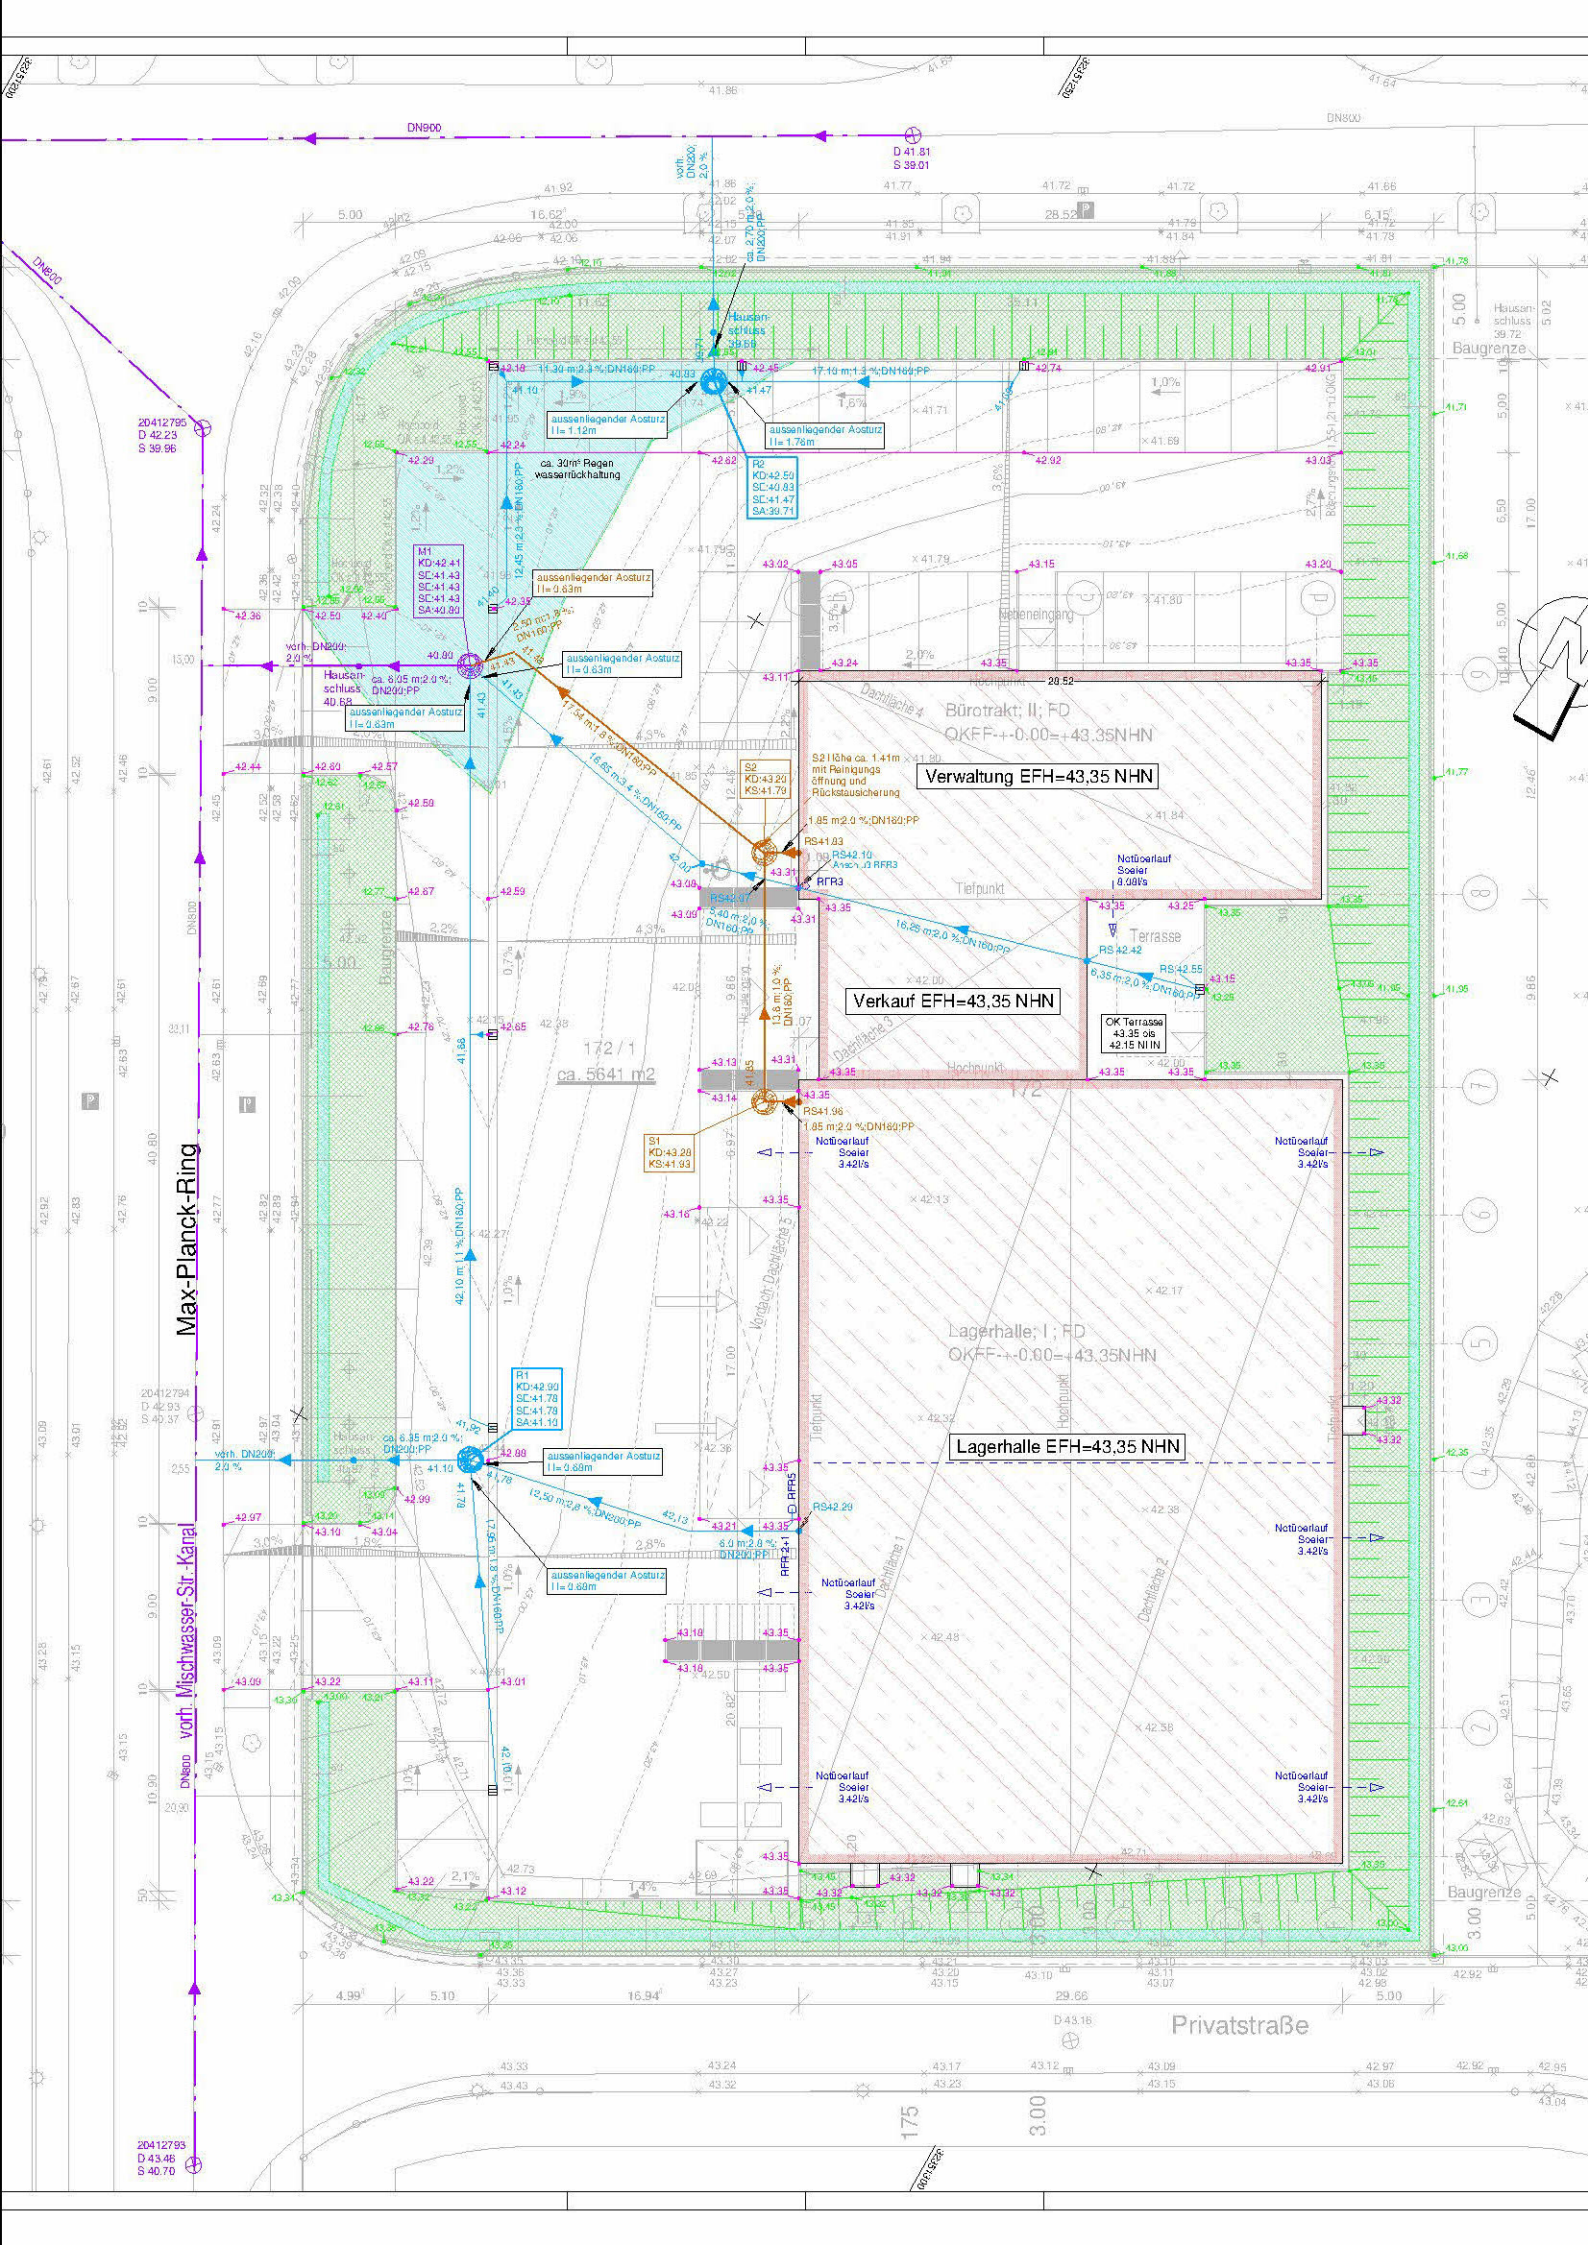

Max-Planck-Ring
vorh. Mischwasser-Str.-Kanal
Privatstraße
Baugrenze
Bürotrakt; II; FD
OKFF-+-0.00=+43.35NHN
Verwaltung EFH=43,35 NHN
Verkauf EFH=43,35 NHN
Lagerhalle; I ; FD
OKFF-+-0.00=+43.35NHN
Lagerhalle EFH=43,35 NHN
Terrasse
OK Terrasse
43.35 bis
42.15 NHN
Notüberlauf
Soeler
3.42l/s
aussenliegender Aosturz
ca. 30m² Regen
wasserrückhaltung
Hausan-
schluss
172 / 1
ca. 5641 m2